



Teilrevision der Ortsplanung

Zonenplan Baugebiet

Massstab 1 : 2'000 / Plangrösse 120 x 89 cm

Die Teilrevision beinhaltet

- **Zonenplan Baugebiet**
- Zonenplan Gewässerraum, Landschaft und Naturgefahren
- Baureglement

Weitere Unterlagen:

- Erläuterungsbericht
- Richtplan Fuss-, Wander- und Velowegnetz

Datum: 25. Januar 2023 **Genehmigung**

Verfasser:

IC Infraconsult AG, Kasernenstrasse 27, 3013 Bern

Legende

Festlegungen

- LD Ländliche Dorfzone
- ZGN Zone für öffentliche Nutzungen
- ZSF Zone für Sport und Freizeitanlagen
- UeO "Oberdorf" vom 01.05.1987
- USP Nr. 1 "Saanestieg" vom 18.08.1989
- Bereich Anforderungen Umsetzung ISOS
- OSG Ortsbildschutzgebiet

Hinweise

- Schützenswertes Objekt
- Erhaltenswertes Objekt
- Archäologisches Schutzgebiet
- Archäologische Fundstelle
- Grundwasserschutzzone S1 / S2 / S3
- Gewässer offene/eingedolt
- Wald
- Gemeindegrenze


GENEHMIGUNGSVERMERKE

Mitwirkung vom	2. Mai 2019 bis 3. Juni 2019
Vorprüfung vom	29. Oktober 2020
Publikation im Amtsanzeiger vom	22. April 2021 (1. öA)
	19. August 2021 (2. öA)
	11. August 2022 (3. öA)
	15. Dezember 2022 (4. öA)
Publikation im Amtsblatt vom	24. April 2021 (1. öA)
	22. April 2021 bis 21. Mai 2021
1. öffentliche Auflage vom	19. August 2021 bis 19. September 2021
2. öffentliche Auflage vom	11. August 2022 bis 22. September 2022
3. öffentliche Auflage vom	15. Dezember 2022 bis 23. Januar 2023
4. öffentliche Auflage vom	
Einspracheverhandlungen am	29. Juni 2021, 6. Juli 2021, 15. Juni 2022, 21. Juni 2022
Erliedigte Einsprachen	2
Unerledigte Einsprachen	3
Rechtsverwahrungen	-
Beschlossen durch den Gemeinderat am	10. Oktober 2022
Beschlossen durch die Gemeindeversammlung am	3. Dezember 2022

Namens der Einwohnergemeinde
Der Präsident Die Gemeindevorsteherin

Die Richtigkeit dieser Angaben bescheinigt:
Die Gemeindevorsteherin

GENEHMIGT DURCH DAS AMT FÜR GEMEINDEN UND RAUMORDNUNG AM

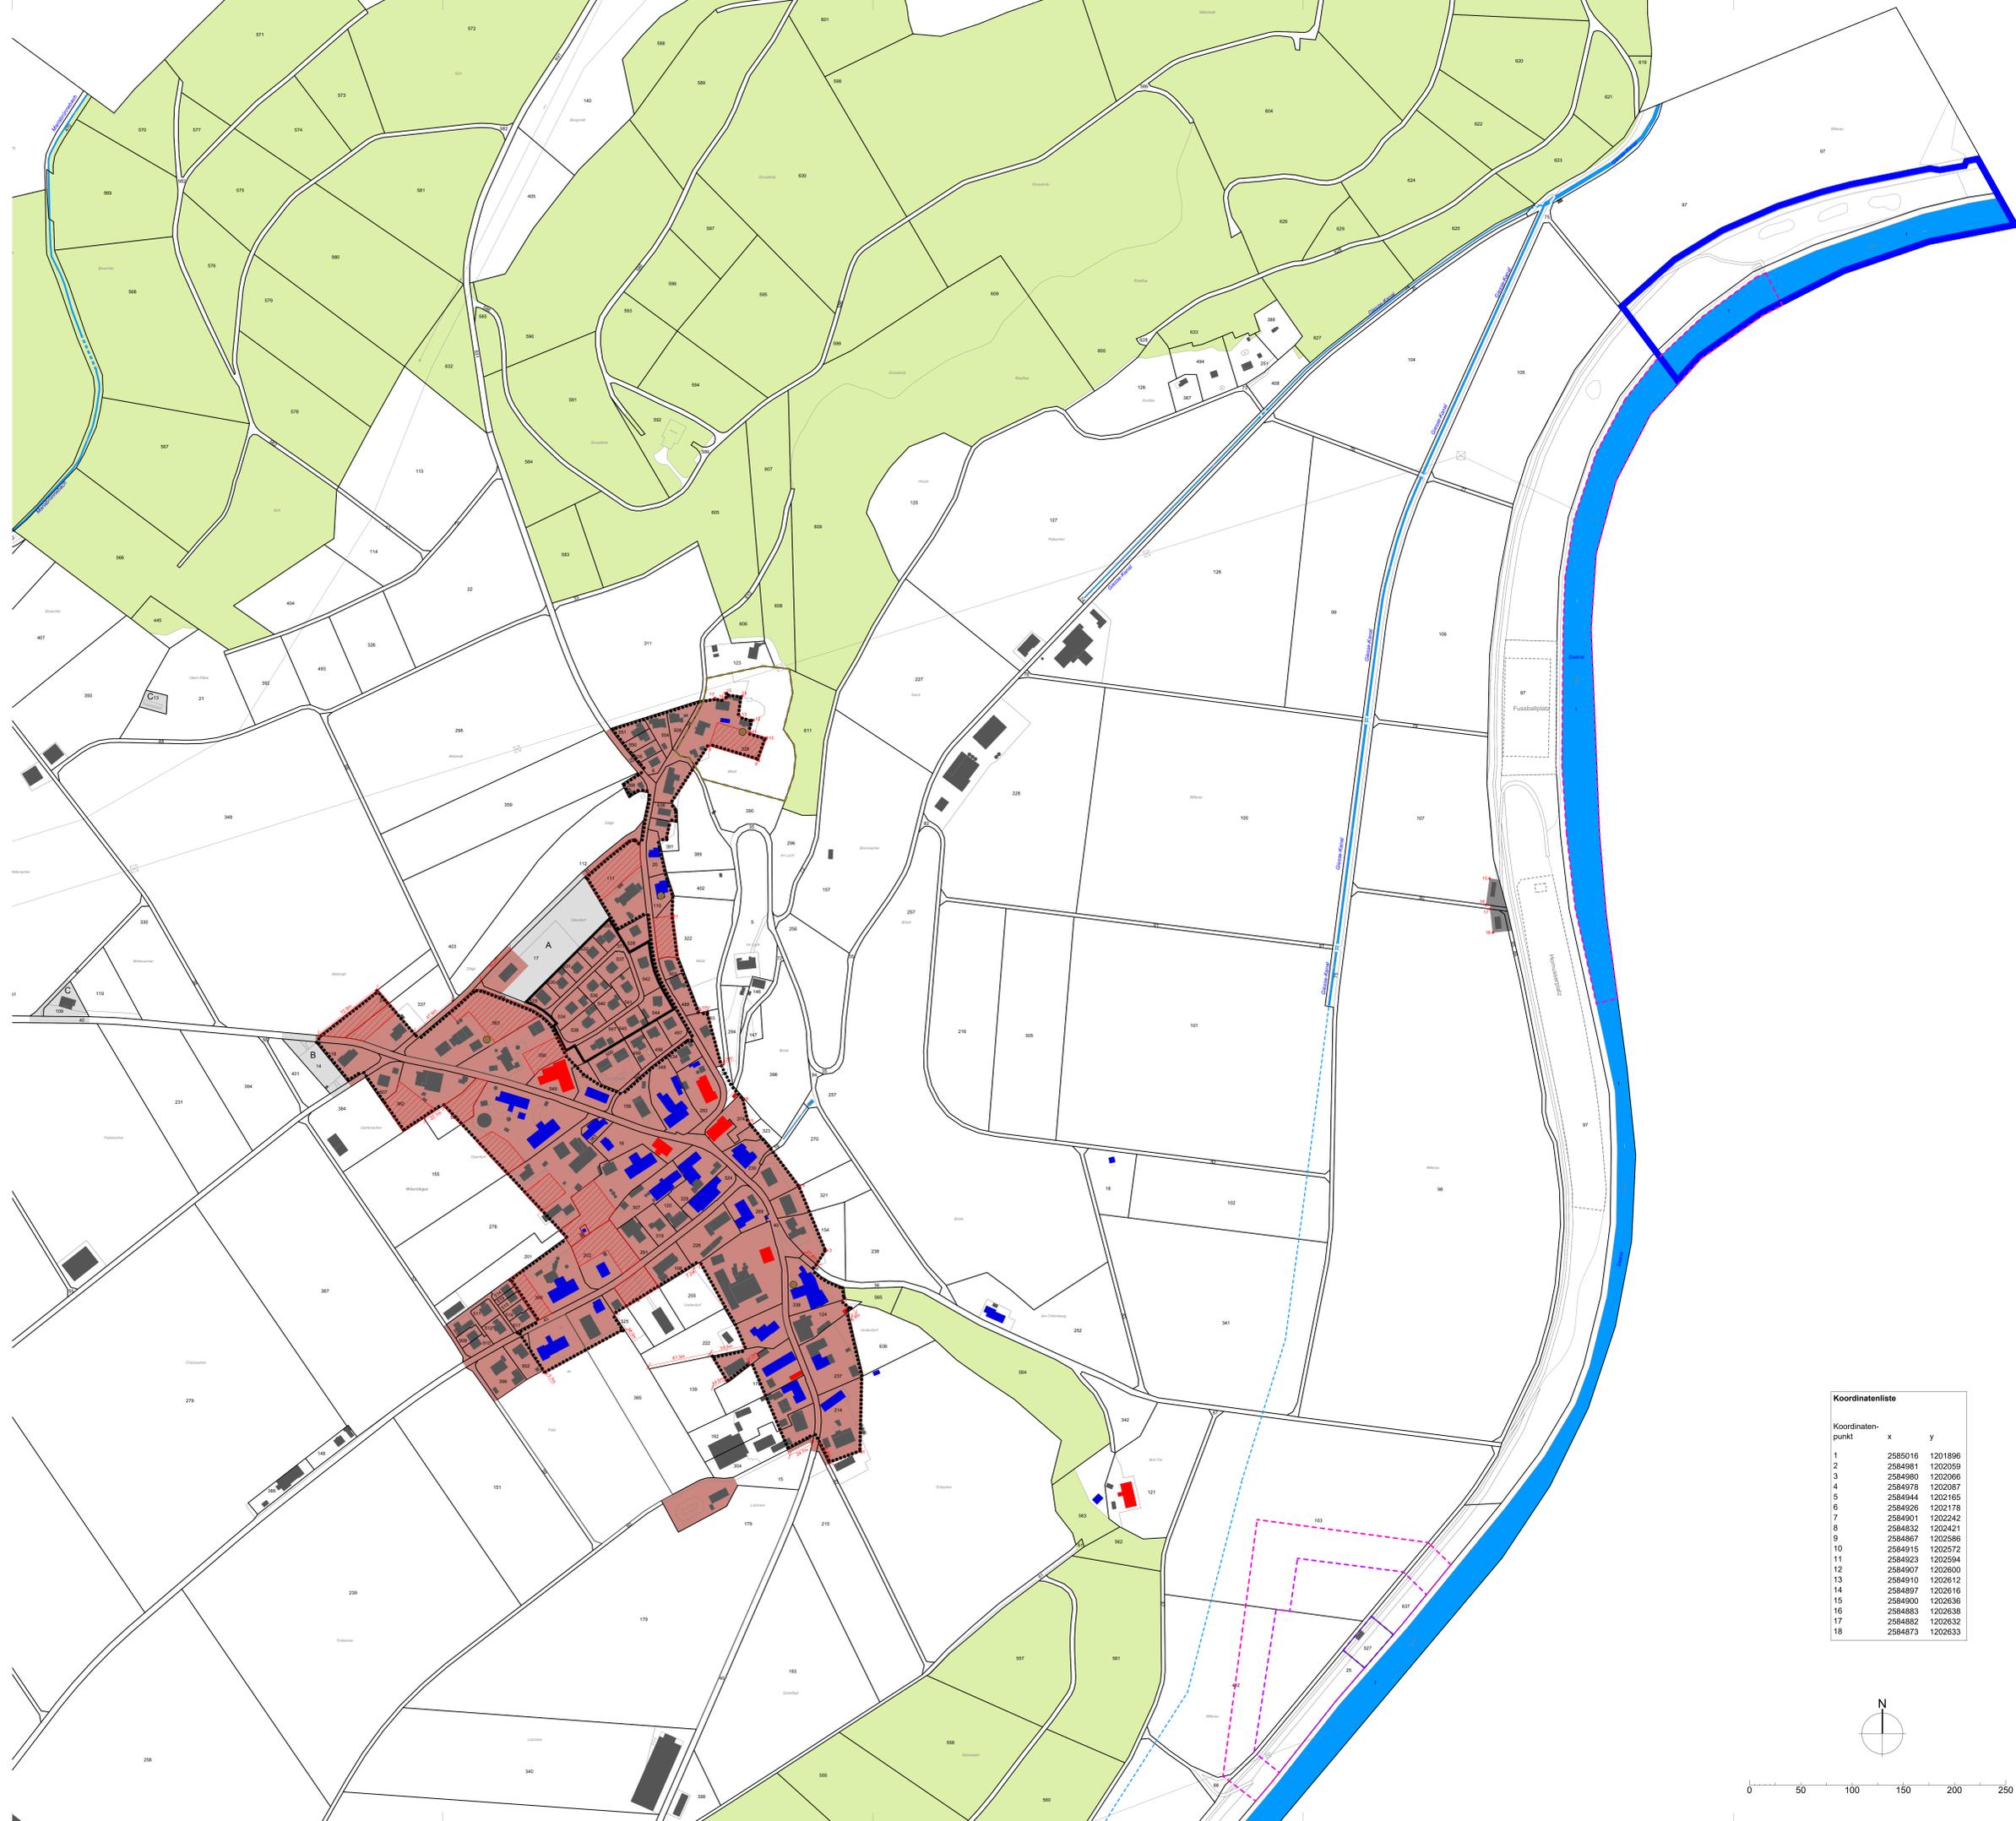

Koordinatenliste

Koordinatenpunkt	x	y
1	2585010	1201896
2	2584981	1202059
3	2584980	1202066
4	2584978	1202087
5	2584944	1202165
6	2584928	1202178
7	2584901	1202242
8	2584832	1202421
9	2584867	1202586
10	2584915	1202572
11	2584923	1202594
12	2584907	1202600
13	2584910	1202612
14	2584897	1202616
15	2584900	1202636
16	2584883	1202638
17	2584882	1202632
18	2584873	1202633



0 50 100 150 200 250